

Сообщение о возможном установлении публичного сервитута

17.01.2025

Комитетом по управлению муниципальным имуществом Усть-Илимского муниципального округа рассматривается ходатайство Общества с ограниченной ответственностью «Т2 Мобайл» об установлении публичного сервитута в отношении земельного участка государственная и муниципальная собственность на который не разграничена, площадью 49 кв.м., с местоположением: Иркутская область, Усть-Илимский район, Илимское лесничество, Невонское участковое лесничество, Тушамская дача, в целях размещения сооружения связи «Временное антенно-мачтовое сооружение (опора) для размещения оборудования связи высотой до 30 метров в районе Иркутская область, Усть-Илимский район, Илимское лесничество, Невонское участковое лесничество, Тушамская дача».

В соответствии со статьей 39.42 Земельного Кодекса Российской Федерации, заинтересованные лица могут ознакомиться с поступившим ходатайством об установлении публичного сервитута и прилагаемым к нему описанием местоположения границ публичного сервитута, подать заявления об учете прав (обременений прав) с приложением копий документов, подтверждающих эти права (обременения прав), на земельные участки в течение 30 (тридцати) дней со дня опубликования настоящего сообщения по адресу: Иркутская область, г. Усть-Илимск, ул. Комсомольская, 9, кабинет 23, график работы: понедельник-пятница с 9.00 — 13.00, с 14.00 - 17.00, суббота, воскресенье – выходные дни, телефон для справок 8 (39535) 7-51-62.

Сообщение о поступившем ходатайстве об установлении публичного сервитута и прилагаемой к нему схемы границ публичного сервитута размещено на интернет-сайте Усть-Илимского муниципального округа (<https://uiraion.ru/>), а также на сайте «Официальный интернет-портал правовой информации муниципального образования «Усть-Илимский район» www.уй-район.рф

Схема расположения

земельного участка на кадастровом плане территории


Кадастровый квартал: 38:17:060601

Месторасположение: Иркутская область, Усть-Илимский район, Илимское лесничество, Невонское участковое лесничество, Тушамская дача.

Площадь земельного участка: 49 кв.м.

Геоданные

№ п/п	Имя точки	X, м	Y, м
49			
1	Н1	1 034 922,05	3 223 223,25
2	Н2	1 034 924,82	3 223 216,82
3	Н3	1 034 931,25	3 223 219,59
4	Н4	1 034 928,48	3 223 226,02
1	Н1	1 034 922,05	3 223 223,25

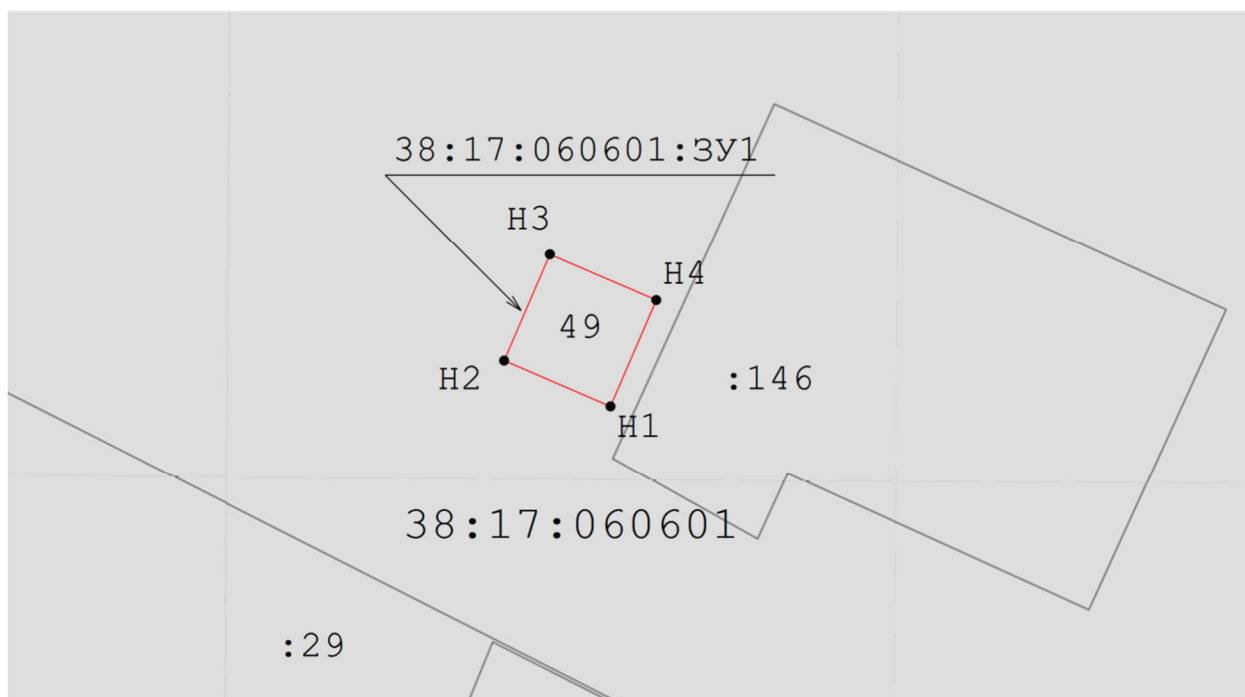

Масштаб 1:400

Условные обозначения:

- - - Характерная точка границы, сведения о которой позволяют однозначно определить ее положение на местности
- - - Существующая часть границы, имеющиеся в ЕГРН сведения о которой достаточны для определения ее местоположения
- - - Вновь образованная часть границы, сведения о которой достаточны для определения ее местоположения