

Сообщение
о возможном установлении публичного сервитута в отношении части земельного участка с кадастровым номером 38:17:000000:1889

01.12.2022

Администрацией муниципального образования «Усть-Илимский район» рассматривается ходатайство Филиала открытого акционерного общества «Иркутская электросетевая компания» «Северные электрические сети» об установлении публичного сервитута в отношении части земельного участка с кадастровым № 38:17:000000:1889, в целях строительства и эксплуатации линейного объекта: «ВЛ-10кВ, ВЛ-0,4кВ, КТП10/0,4кВ», расположенного: Иркутская область, Усть-Илимский район, п. Невон, от южной границы п. Невон км 0+000 до границы п. Невон км 4+168.

В соответствии со статьей 39.42 Земельного Кодекса российской Федерации, заинтересованные лица могут ознакомиться с поступившим ходатайством об установлении публичного сервитута и прилагаемым к нему описанием местоположения границ публичного сервитута, подать заявления об учете прав (обременений прав) с приложением копий документов, подтверждающих эти права (обременения прав), на земельные участки в течение 30 (тридцати) дней со дня опубликования настоящего сообщения по адресу: Иркутская область, г. Усть-Илимск, ул. Комсомольская, 11, кабинет 19, график работы: понедельник-пятница с 9.00 — 13.00, с 14.00 - 17.00, суббота, воскресенье – выходные дни, телефон для справок 8 (39535) 7-16-70.


Сообщение о поступившем ходатайстве об установлении публичного сервитута и прилагаемой к нему схемы границ публичного сервитута размещено на интернет-сайте муниципального образования «Усть-Илимский район» (uiraion.ru), а также в сетевом издании «Официальный интернет-портал правовой информации муниципального образования «Усть-Илимский район» www.уй-район.рф.

Утверждена

№ _____ от _____ г.

Схема расположения земельного участка или земельных участков на кадастровом плане территории

Кадастровый номер земельного участка: 38:17:000000:1889		
Площадь земельного участка 133 кв.м.		
Система координат МСК-38, зона 3		
Обозначение характерных точек границ	Координаты, м	
	1	2
1	2	3
н1	1025359.22	3231404.29
н2	1025368.95	3231409.52
н3	1025362.33	3231419.58
н4	1025352.59	3231414.35
н1	1025359.22	3231404.29

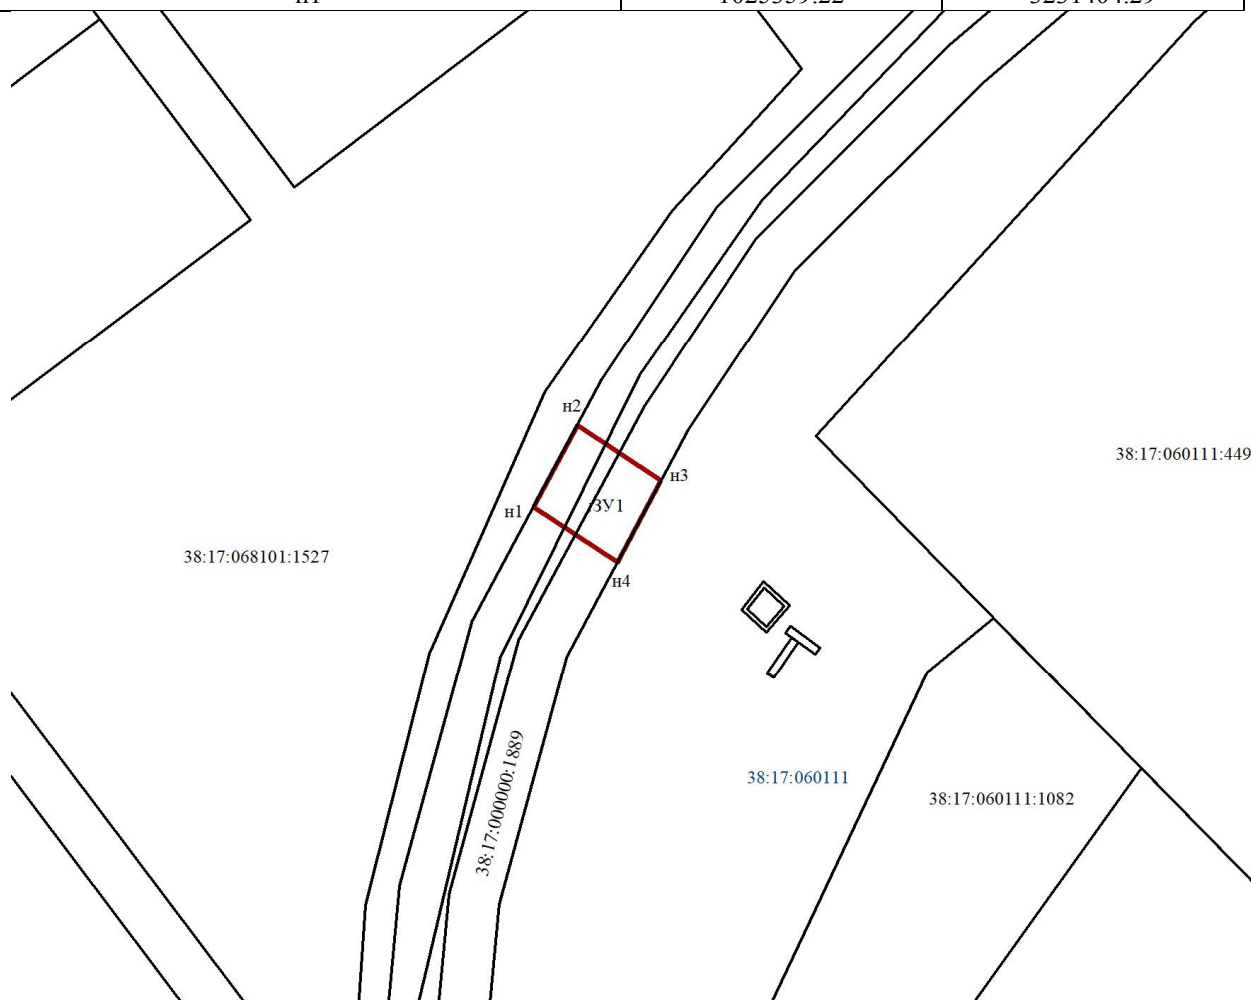

Масштаб 1:1000

Условные обозначения:

— - Граница образуемого земельного участка;

— - Граница земельного участка, сведения о котором имеются в ЕГРН;

н1 - характерная точка границы земельного участка, полученная в ходе проведения кадастровых работ;

38:17:060111 – кадастровый номер кадастрового квартала;

:ЗУ1 - обозначение земельного участка, в отношении которого проводятся кадастровые работы.