

**Сообщение о возможном установлении публичного сервитута в отношении земельного участка с условным номером 38:17:060115:3У1 государственная и муниципальная собственность на который не разграничена**

**28.06.2024**

Администрацией муниципального образования «Усть-Илимский район» рассматривается ходатайство АО «Иркутская электросетевая компания» об установлении публичного сервитута в отношении земельного участка с условным номером 38:17:060115:3У1, площадью 106 кв.м., государственная и муниципальная собственность на который не разграничена, с местоположением: Российская Федерация, Иркутская область, Усть-Илимский район, п. Невон, в районе ул. Транспортная 4б, в целях эксплуатации линейного объекта «ВЛ-10 кВ, КТП 10/0,4 кВ, пос. Невон, ул. Транспортная, № 4б».


В соответствии со статьей 39.42 Земельного Кодекса Российской Федерации, заинтересованные лица могут ознакомиться с поступившим ходатайством об установлении публичного сервитута и прилагаемым к нему описанием местоположения границ публичного сервитута, подать заявления об учете прав (обременений прав) с приложением копий документов, подтверждающих эти права (обременения прав), на земельные участки в течение 30 (тридцати) дней со дня опубликования настоящего сообщения по адресу: Иркутская область, г. Усть-Илимск, ул. Комсомольская, 9, кабинет 23, график работы: понедельник-пятница с 9.00 — 13.00, с 14.00 - 17.00, суббота, воскресенье – выходные дни, телефон для справок 8 (39535) 7-51-62.

Сообщение о поступившем ходатайстве об установлении публичного сервитута и прилагаемой к нему схемы границ публичного сервитута размещено на интернет-сайте муниципального образования «Усть-Илимский район» ([uiraion.ru](http://uiraion.ru)), а также в сетевом издании «Официальный интернет-портал правовой информации муниципального образования «Усть-Илимский район» [www.уй-район.рф](http://www.уй-район.рф).

**Схема публичного сервитута расположенного по адресу:  
Усть-Илимский район, поселок Невон, ул. Транспортная, в районе № 46**

Условный номер земельного участка: 38:17:060115:ЗУ1		
Площадь земельного участка 106 кв.м.		
Система координат МСК-38, зона 3		
Метод определения координат: Картометрический метод		
Обозначение характерных точек границ	Координаты, м	
	X	Y
1	2	3
н1	1026216.00	3231455.32
н2	1026214.63	3231455.88
н3	1026215.46	3231457.28
н4	1026214.60	3231457.80
н5	1026213.68	3231456.27
н6	1026212.30	3231456.83
н7	1026221.91	3231480.33
н9	1026226.06	3231480.50
н10	1026226.24	3231476.51
н11	1026224.61	3231476.44
н1	1026216.00	3231455.32

9(2)

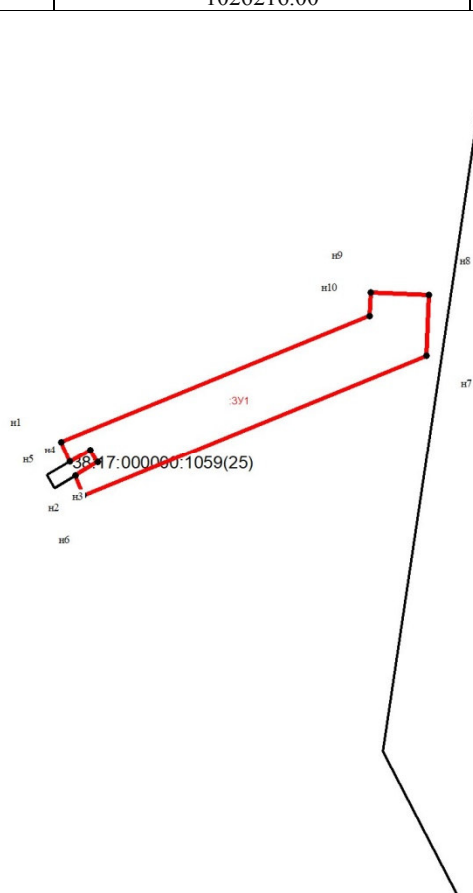

**Масштаб 1:5000**

**Условные обозначения:**

- Граница образуемого земельного участка;

- Граница земельного участка, сведения о котором имеются в ЕГРН;

н1 - характерная точка границы земельного участка, полученная в ходе проведения кадастровых работ;

15 - характерная точка границы земельного участка, сведения о которой имеются в ЕГРН;

38:17:010122 – кадастровый номер кадастрового квартала;

:ЗУ1(1) - обозначение земельного участка, в отношении которого проводятся кадастровые работы.