

**Сообщение о возможном установлении публичного сервитута в отношении части земельного участка с кадастровым номером 38:17:000000:53, части земельного участка с кадастровым номером 38:17:000000:11 (единое землепользование: 38:17:016001:120, 38:17:016001:119), части земельного участка с кадастровым номером 38:00:000000:118, земельного участка, государственная собственность на который не разграничена**

**26.04.2024**

Администрацией муниципального образования «Усть-Илимский район» рассматривается ходатайство АО «Иркутская электросетевая компания» об установлении публичного сервитута в отношении части земельного участка с кадастровым номером 38:17:000000:53, площадью 7641,26 кв.м., части земельного участка с кадастровым номером 38:17:000000:11 (единое землепользование: 38:17:016001:120, 38:17:016001:119), площадью 53,05 кв.м., части земельного участка с кадастровым номером 38:00:000000:118, площадью 12060,59 кв.м., и земельного участка, государственная собственность на который не разграничена, площадью 15804,1 кв.м., с местоположением: Российская Федерация, Иркутская область, Усть-Илимский район, в целях реконструкции и эксплуатации объекта электросетевого хозяйства «Участок ВЛ 220 кв № 247, 248, 249 от оп. 193 до ПС Коршуниха участок ВЛ 220 кв № 247 — от ПС УИГЭС до ПС Рудногорская, участок ВЛ 220 кв № 248 — от УИГЭС до ПС Коршуниха, участок ВЛ 220 кв № 249 от ПС Рудногорская до ПС Коршуниха».

В соответствии со статьей 39.42 Земельного Кодекса российской Федерации, заинтересованные лица могут ознакомиться с поступившим ходатайством об установлении публичного сервитута и прилагаемым к нему описанием местоположения границ публичного сервитута, подать заявления об учете прав (обременений прав) с приложением копий документов, подтверждающих эти права (обременения прав), на земельные участки в течение 30 (тридцати) дней со дня опубликования настоящего сообщения по адресу: Иркутская область, г. Усть-Илимск, ул. Комсомольская, 9, кабинет 23, график работы: понедельник-пятница с 9.00 — 13.00, с 14.00 - 17.00, суббота, воскресенье – выходные дни, телефон для справок 8 (39535) 7-51-6270.

Сообщение о поступившем ходатайстве об установлении публичного сервитута и прилагаемой к нему схемы границ публичного сервитута размещено на интернет-сайте муниципального образования «Усть-Илимский район» ([uirai.on.ru](http://uirai.on.ru)), а также в сетевом издании «Официальный интернет-портал правовой информации муниципального образования «Усть-Илимский район» [www.уй-район.рф](http://www.уй-район.рф).

**ГРАФИЧЕСКОЕ ОПИСАНИЕ**  
**местоположения границ населенных пунктов, территориальных**  
**зон, особо охраняемых природных территорий, зон с особыми**  
**условиями использования территории**

**Публичный сервитут для использования земель и земельных участков в целях реконструкции и эксплуатации объекта энергетики «участок ВЛ 220 кв №247,248,249 от оп. 193 до ПС Коршуниха участок ВЛ 220 кв №247 - от ПС УИГЭС до ПС Рудногорская, участок ВЛ 220 кв №248 - от УИГЭС до ПС Коршуниха, участок ВЛ 220 кв №249 от ПС Рудногорская до ПС Коршуниха»**

(наименование объекта, местоположение границ которого описано (далее - объект)

**Раздел 1**

<b>Сведения об объекте</b>		
<b>№ п/п</b>	<b>Характеристики объекта</b>	<b>Описание характеристик</b>
<b>1</b>	<b>2</b>	<b>3</b>
1	Местоположение объекта	Иркутская область, Усть-Илимский м.р-н
2	Площадь объекта ± величина погрешности определения площади (P ± ΔP)	35 559 м <sup>2</sup> ± 51 м <sup>2</sup>
3	Иные характеристики объекта	<p>Вид объекта реестра границ: Зона с особыми условиями использования территории</p> <p>Вид объекта по документу: Публичный сервитут устанавливается на срок 49 лет для использования земель и земельных участков в целях реконструкции и эксплуатации объекта энергетики «участок ВЛ 220 кв №247,248,249 от оп. 193 до ПС Коршуниха участок ВЛ 220 кв №247 - от ПС УИГЭС до ПС Рудногорская, участок ВЛ 220 кв №248 - от УИГЭС до ПС Коршуниха, участок ВЛ 220 кв №249 от ПС Рудногорская до ПС Коршуниха» в соответствии с п. 1 ст. 39.37 Земельного кодекса Российской Федерации в интересах Акционерного общества " Иркутская электросетевая компания"</p> <p>Обладатель публичного сервитута Акционерное общество "Иркутская электросетевая компания", ИНН 3812122706, ОГРН 1093850013762, адрес: 664033, Иркутская область, город Иркутск, ул. Лермонтова, д.257, Телефон: 8(3952)79-24-59, официальная почта: iesk@irkutskenergo.ru</p> <p>Наименование объекта: 38:17:000000:1372</p>

**Раздел 2**

**Сведения о местоположении границ объекта**

<b>1. Система координат</b> МСК-38, зона 3					
<b>2. Сведения о характерных точках границ объекта</b>					
Обозначение характерных точек границ	Координаты, м		Метод определения координат характерной точки	Средняя квадратическая погрешность положения характерной точки (Mf), м	Описание обозначения точки на местности (при наличии)
	X	Y			
1	2	3	4	5	6
1	1 014 560,00	3 236 244,16	Аналитический метод	0,10	—
26	1 014 551,04	3 236 298,83		0,10	
25	1 014 562,99	3 236 300,79		0,10	
24	1 014 573,84	3 236 314,95		0,10	
23	1 014 614,81	3 236 283,56		0,10	
22	1 014 659,90	3 236 282,51		0,10	
21	1 014 659,94	3 236 284,52		0,10	
20	1 014 697,50	3 236 283,65		0,10	
19	1 014 731,92	3 236 282,86		0,10	
18	1 014 731,88	3 236 280,83		0,10	
17	1 014 810,09	3 236 279,01		0,10	
16	1 014 886,75	3 236 289,08		0,10	
15	1 014 888,31	3 236 277,19		0,10	
14	1 015 180,56	3 236 270,37		0,10	
13	1 015 180,14	3 236 252,38		0,10	
12	1 015 180,40	3 236 234,99		0,10	
11	1 015 171,20	3 236 231,86		0,10	
10	1 015 170,90	3 236 235,65		0,10	
9	1 015 150,40	3 236 236,04		0,10	
8	1 015 130,12	3 236 236,29		0,10	
7	1 015 131,48	3 236 218,38	0,10		
6	1 015 127,30	3 236 216,96	0,10		
5	1 014 702,24	3 236 203,56	0,10		
4	1 014 701,86	3 236 203,44	0,10		
3	1 014 600,65	3 236 203,44	0,10		
2	1 014 597,57	3 236 213,88	0,10		
1	1 014 560,00	3 236 244,16	0,10		
<b>Вырез 1 из 2</b>					
27	1 014 754,59	3 236 237,73	Аналитический метод	0,10	—
28	1 015 121,44	3 236 249,30		0,10	
29	1 015 133,70	3 236 253,46		0,10	
30	1 014 856,69	3 236 259,92		0,10	
31	1 014 805,61	3 236 253,21		0,10	
27	1 014 754,59	3 236 237,73		0,10	
<b>Вырез 2 из 2</b>					
32	1 014 697,44	3 236 239,46	Аналитический метод	0,10	—
33	1 014 719,32	3 236 242,71		0,10	
34	1 014 778,56	3 236 260,67		0,10	
35	1 014 778,42	3 236 261,74		0,10	
36	1 014 731,46	3 236 262,82		0,10	
37	1 014 731,42	3 236 260,87		0,10	
38	1 014 659,44	3 236 262,52		0,10	
39	1 014 659,48	3 236 264,52		0,10	
40	1 014 639,04	3 236 264,99		0,10	
41	1 014 652,82	3 236 254,43		0,10	
42	1 014 638,65	3 236 235,94		0,10	
43	1 014 673,89	3 236 235,94		0,10	

**Раздел 2****Сведения о местоположении границ объекта**


<b>1</b>	<b>2</b>	<b>3</b>	<b>4</b>	<b>5</b>	<b>6</b>
32	1 014 697,44	3 236 239,46	Аналитический метод	0,10	—
<b>3. Сведения о характерных точках части (частей) границы объекта</b>					
<b>1</b>	<b>2</b>	<b>3</b>	<b>4</b>	<b>5</b>	<b>6</b>
—	—	—	—	—	—



**ТЕКСТОВОЕ ОПИСАНИЕ****местоположения границ населенных пунктов, территориальных зон**

<b>Прохождение границы</b>		<b>Описание прохождения границы</b>
<b>от точки</b>	<b>до точки</b>	
<b>1</b>	<b>2</b>	<b>3</b>
—	—	—

Раздел 4  
План границ объекта

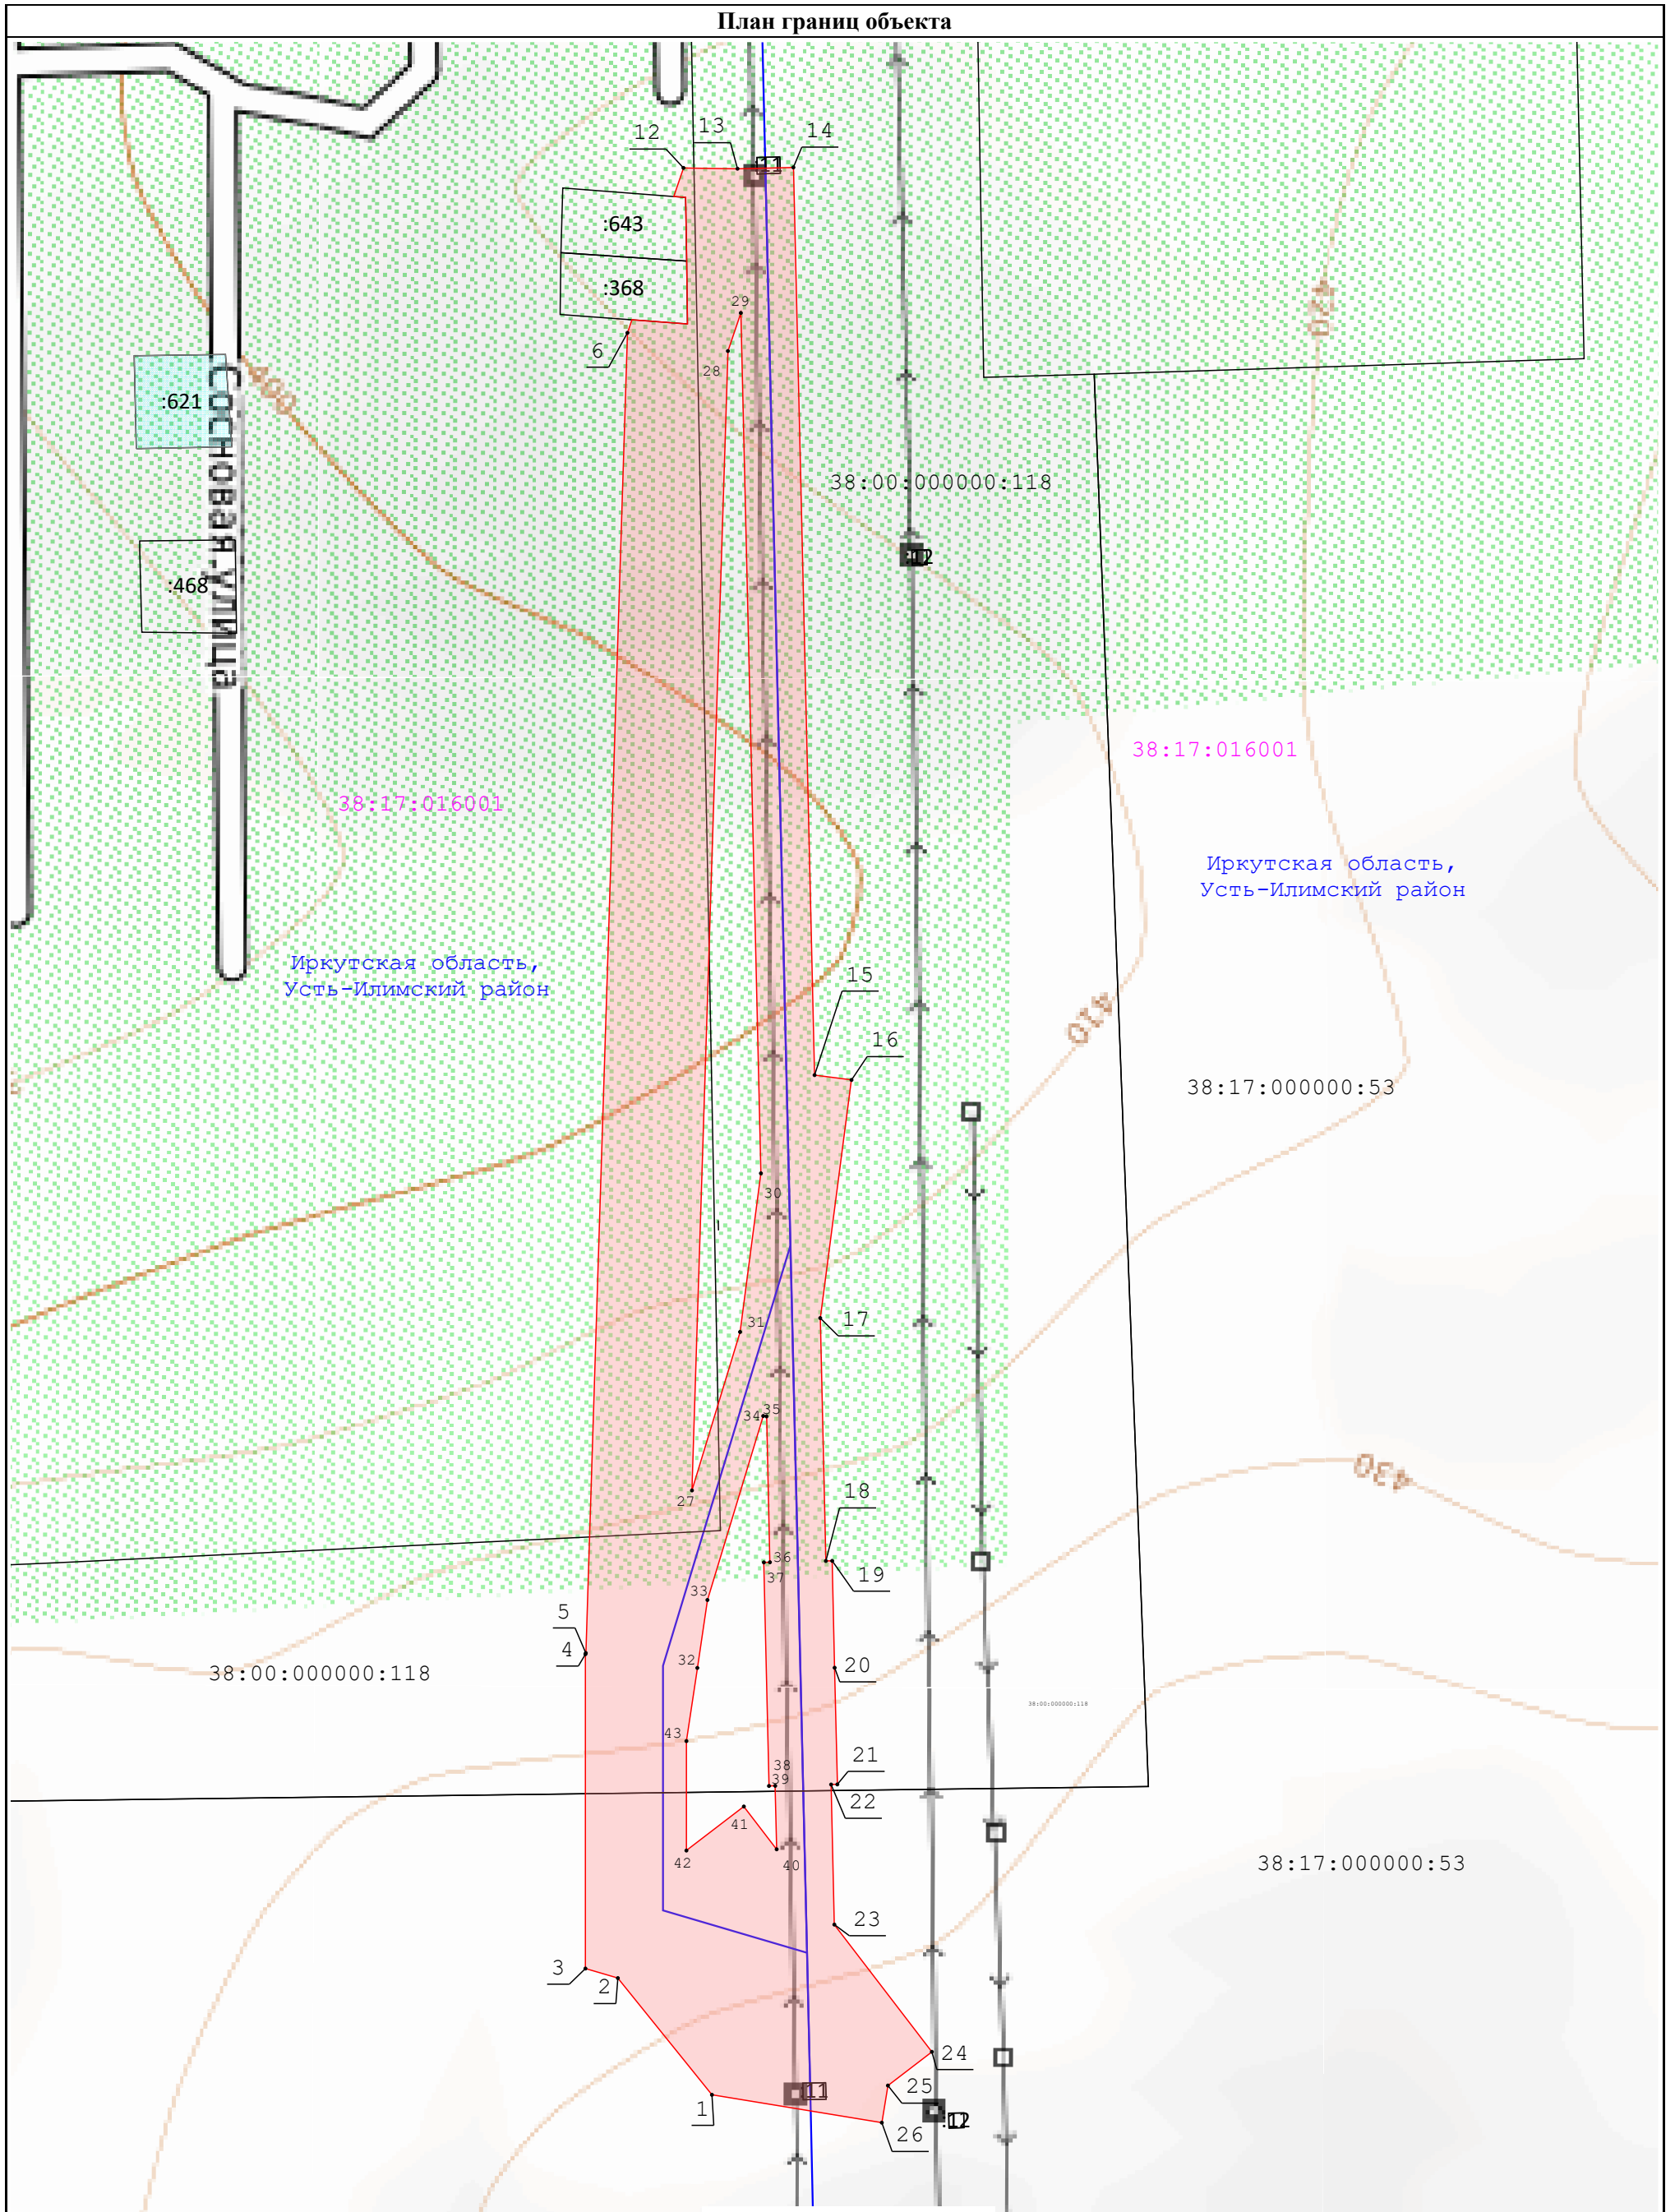

Масштаб 1:2 000

Условные обозначения:

- - Установленные границы административно-территориальных образований, сведения о которой содержатся в ЕГРН
- - Проектное местоположение инженерного сооружения
- /  / - Границы и кадастровые номера земельных участков, сведения о которых содержатся в ЕГРН
- - Границы и номера кадастровых кварталов, сведения о которых содержатся в ЕГРН
- - Проектные границы публичного сервитута и характерные точки